


計画建物		
交流館	木造平屋建	400㎡
森の音楽館	木造平屋建	300㎡
農機具倉庫	木造平屋建	50㎡
研修宿泊館	木造平屋建	400㎡

土地利用計画表		総面積 55,760㎡	
敷地面積	自主敷地 300㎡	県有地 55,460㎡	
① 交流広場	3,150㎡		
② 交流体験広場	2,700㎡		
③ 体験農園	300㎡		草花多品種
④ 体験農園	1,303㎡		
⑤ 体験農園	1,204㎡		草花多品種
⑥ 体験農園	250㎡		草花
⑦ 体験農園	500㎡		草花
⑧ 体験農園	1,500㎡		果樹
⑨ 貸農園	4,500㎡		草花
⑩ 貸農園	3,200㎡		果樹
⑪ 子供の森	30,120㎡		
⑫ 憩いの森	2,856㎡		
⑬ ピオトープ	450㎡		
⑭ 保安林	3,727㎡		(面積合算)

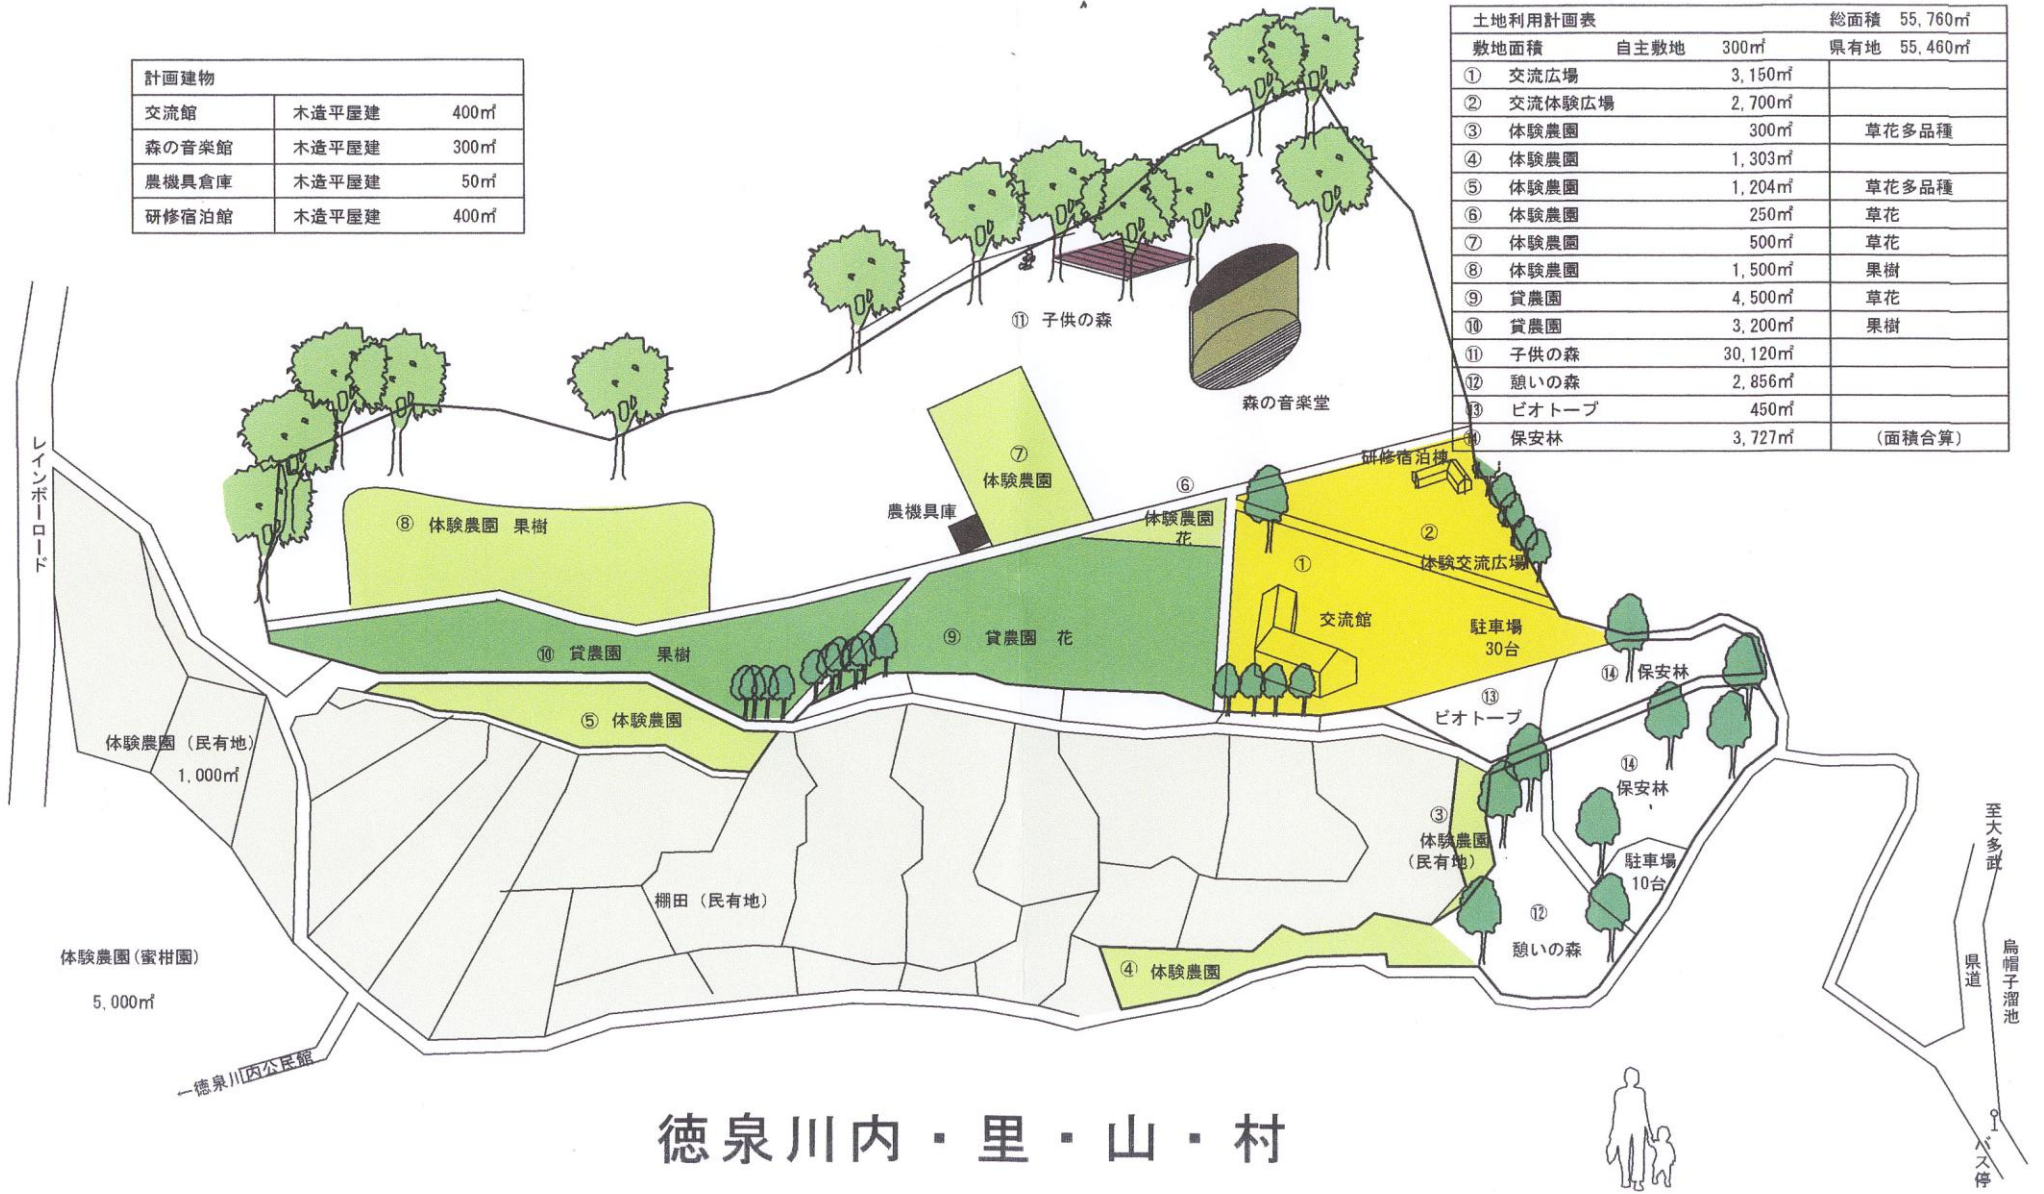

# 徳泉川内・里・山・村



至大多政  
鳥帽子溜池  
県道  
バス停